

Département d'Ille-et-Vilaine

Commune de la Trinité-Porhoët

Etude de Gestion des eaux pluviales

Mars 2024

Zonage pluvial - Plan des préconisations
Zone agglomérée et ZA des marettes

Echelle : 1/1500

0 50 m


Plan : EP

Commune de Bains-sur-Oust
2 Place de la Mairie
35 600 BAINS-SUR-OUST
02 99 45 89 30

L'Atelier d'EV
21 Rue du Tréfilé
ZA de Tréfilé N°1
35 130 LA MEZIERE
02 99 45 89 30

Rédigé par :
DREAU
La Ferme - 8 rue Charles Lindbergh
35 150 JANZÉ
02 99 47 63 63

- LEGENDE :
- Zones urbanisables
 - Limite bassins versants
 - S Surface du bassin versant (S_v)
 - Ca Coefficient d'apport
 - Vol Volume minimum de stockage imposé
 - Qf Débit de fuite imposé
 - Cours d'eau
 - Atlas des zones inondables
 - Zones humides

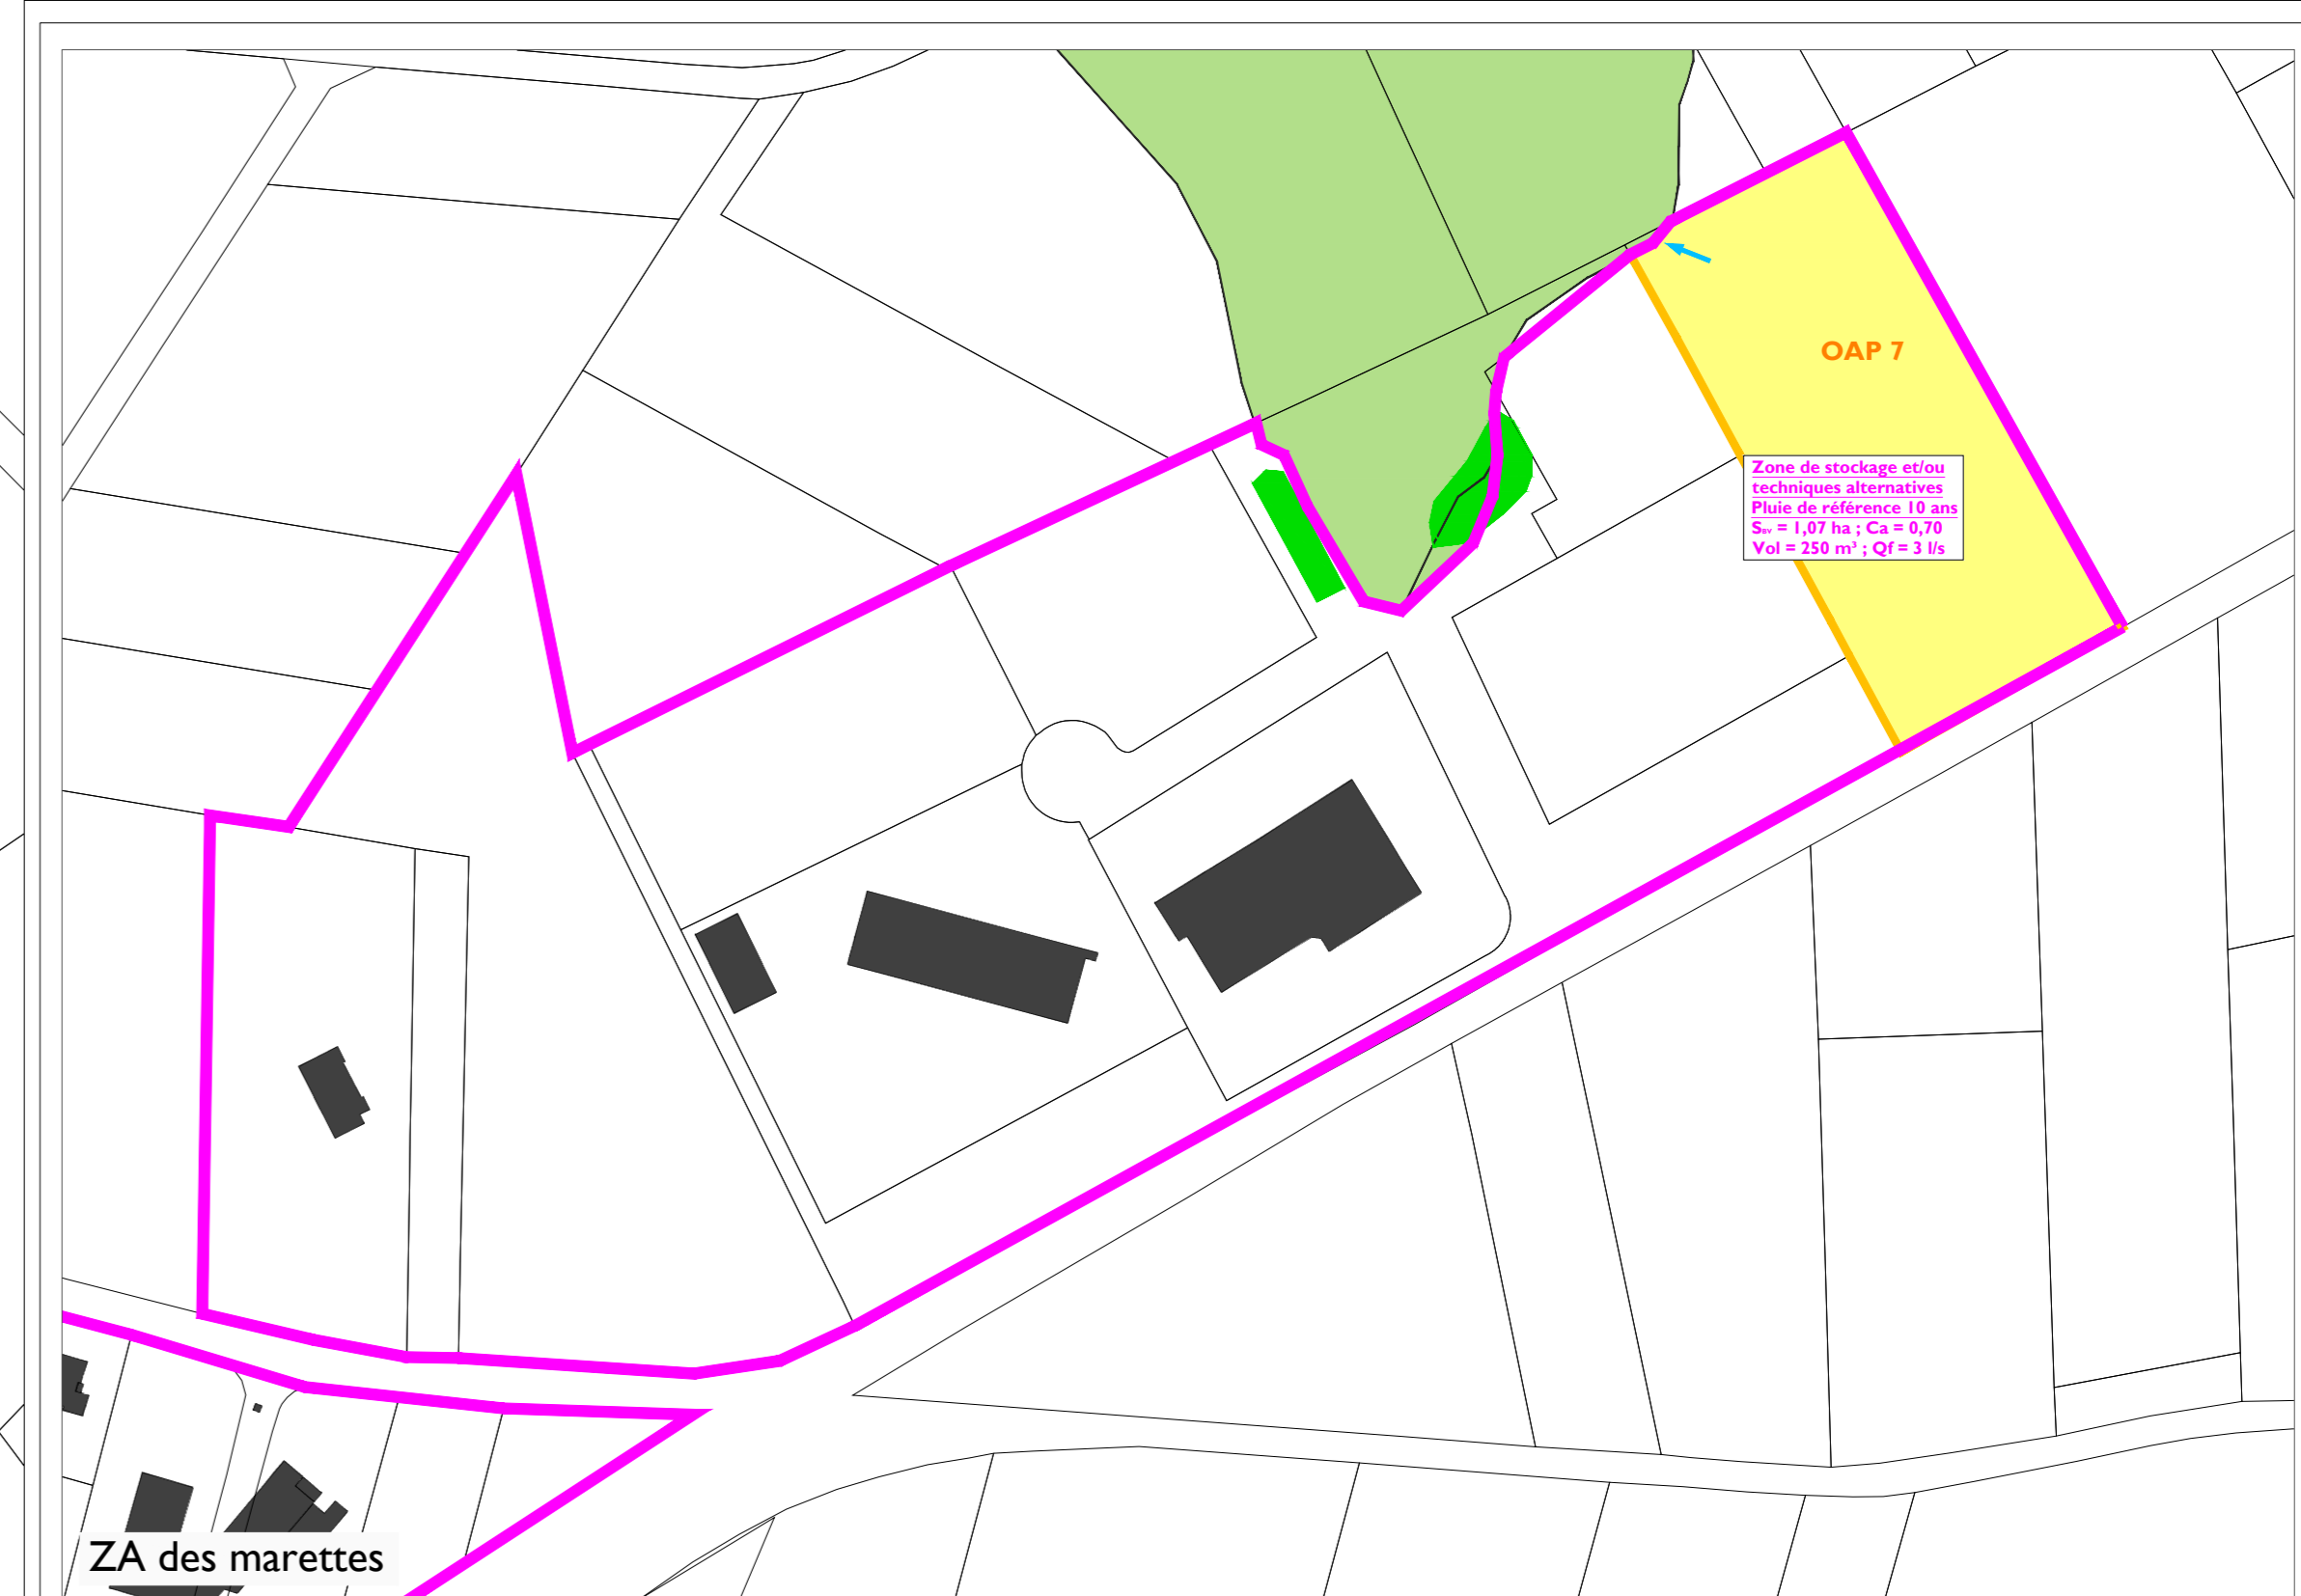

Gestion EP pour zones avec S < 5 000 m² voir règlement

Gestion EP pour zones avec S < 5 000 m² voir règlement

Gestion EP pour zones avec S < 5 000 m² voir règlement

Gestion EP pour zones avec S < 5 000 m² voir règlement

Gestion EP pour zones avec S < 5 000 m² voir règlement

Zone de stockage avec techniques alternatives
Pluie de référence 10 ans
S_v = 8,93 ha ; Ca = 8,40
Vol = 70 m³ ; Qf = 9,5 l/s

Gestion EP pour zones avec S < 5 000 m² voir règlement

Gestion EP pour zones avec S < 5 000 m² et type de zones voir règlement

Zone de stockage avec techniques alternatives
Pluie de référence 10 ans
S_v = 10,87 ha ; Ca = 8,40
Vol = 100 m³ ; Qf = 9,5 l/s

ZA des marettes