

Département du Morbihan

Commune de La Trinité Porhoet

ANNEXES SANITAIRES

Mars 2024

PLAN DES RÉSEAUX D'EAUX PLUVIALES
Secteur Est


Echelle : 1/1000

0 100 m Plan : EP


Commune de La Trinité Porhoet
Place du Marais
56 490 La Trinité Porhoet
02 99 85 89 30

L'Atelier d'EP
21 Rue de Tréfle
ZA de Trangle Vert 2
35 203 LA ROCHE BE
02 99 85 89 30

Rédigé par :
DREAU
La Ferme - 8 rue Charles Lindbergh
35 100 ANZEV
02 99 47 65 63

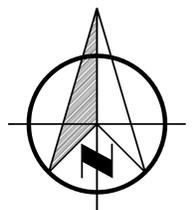

Echelle : 1/3 000

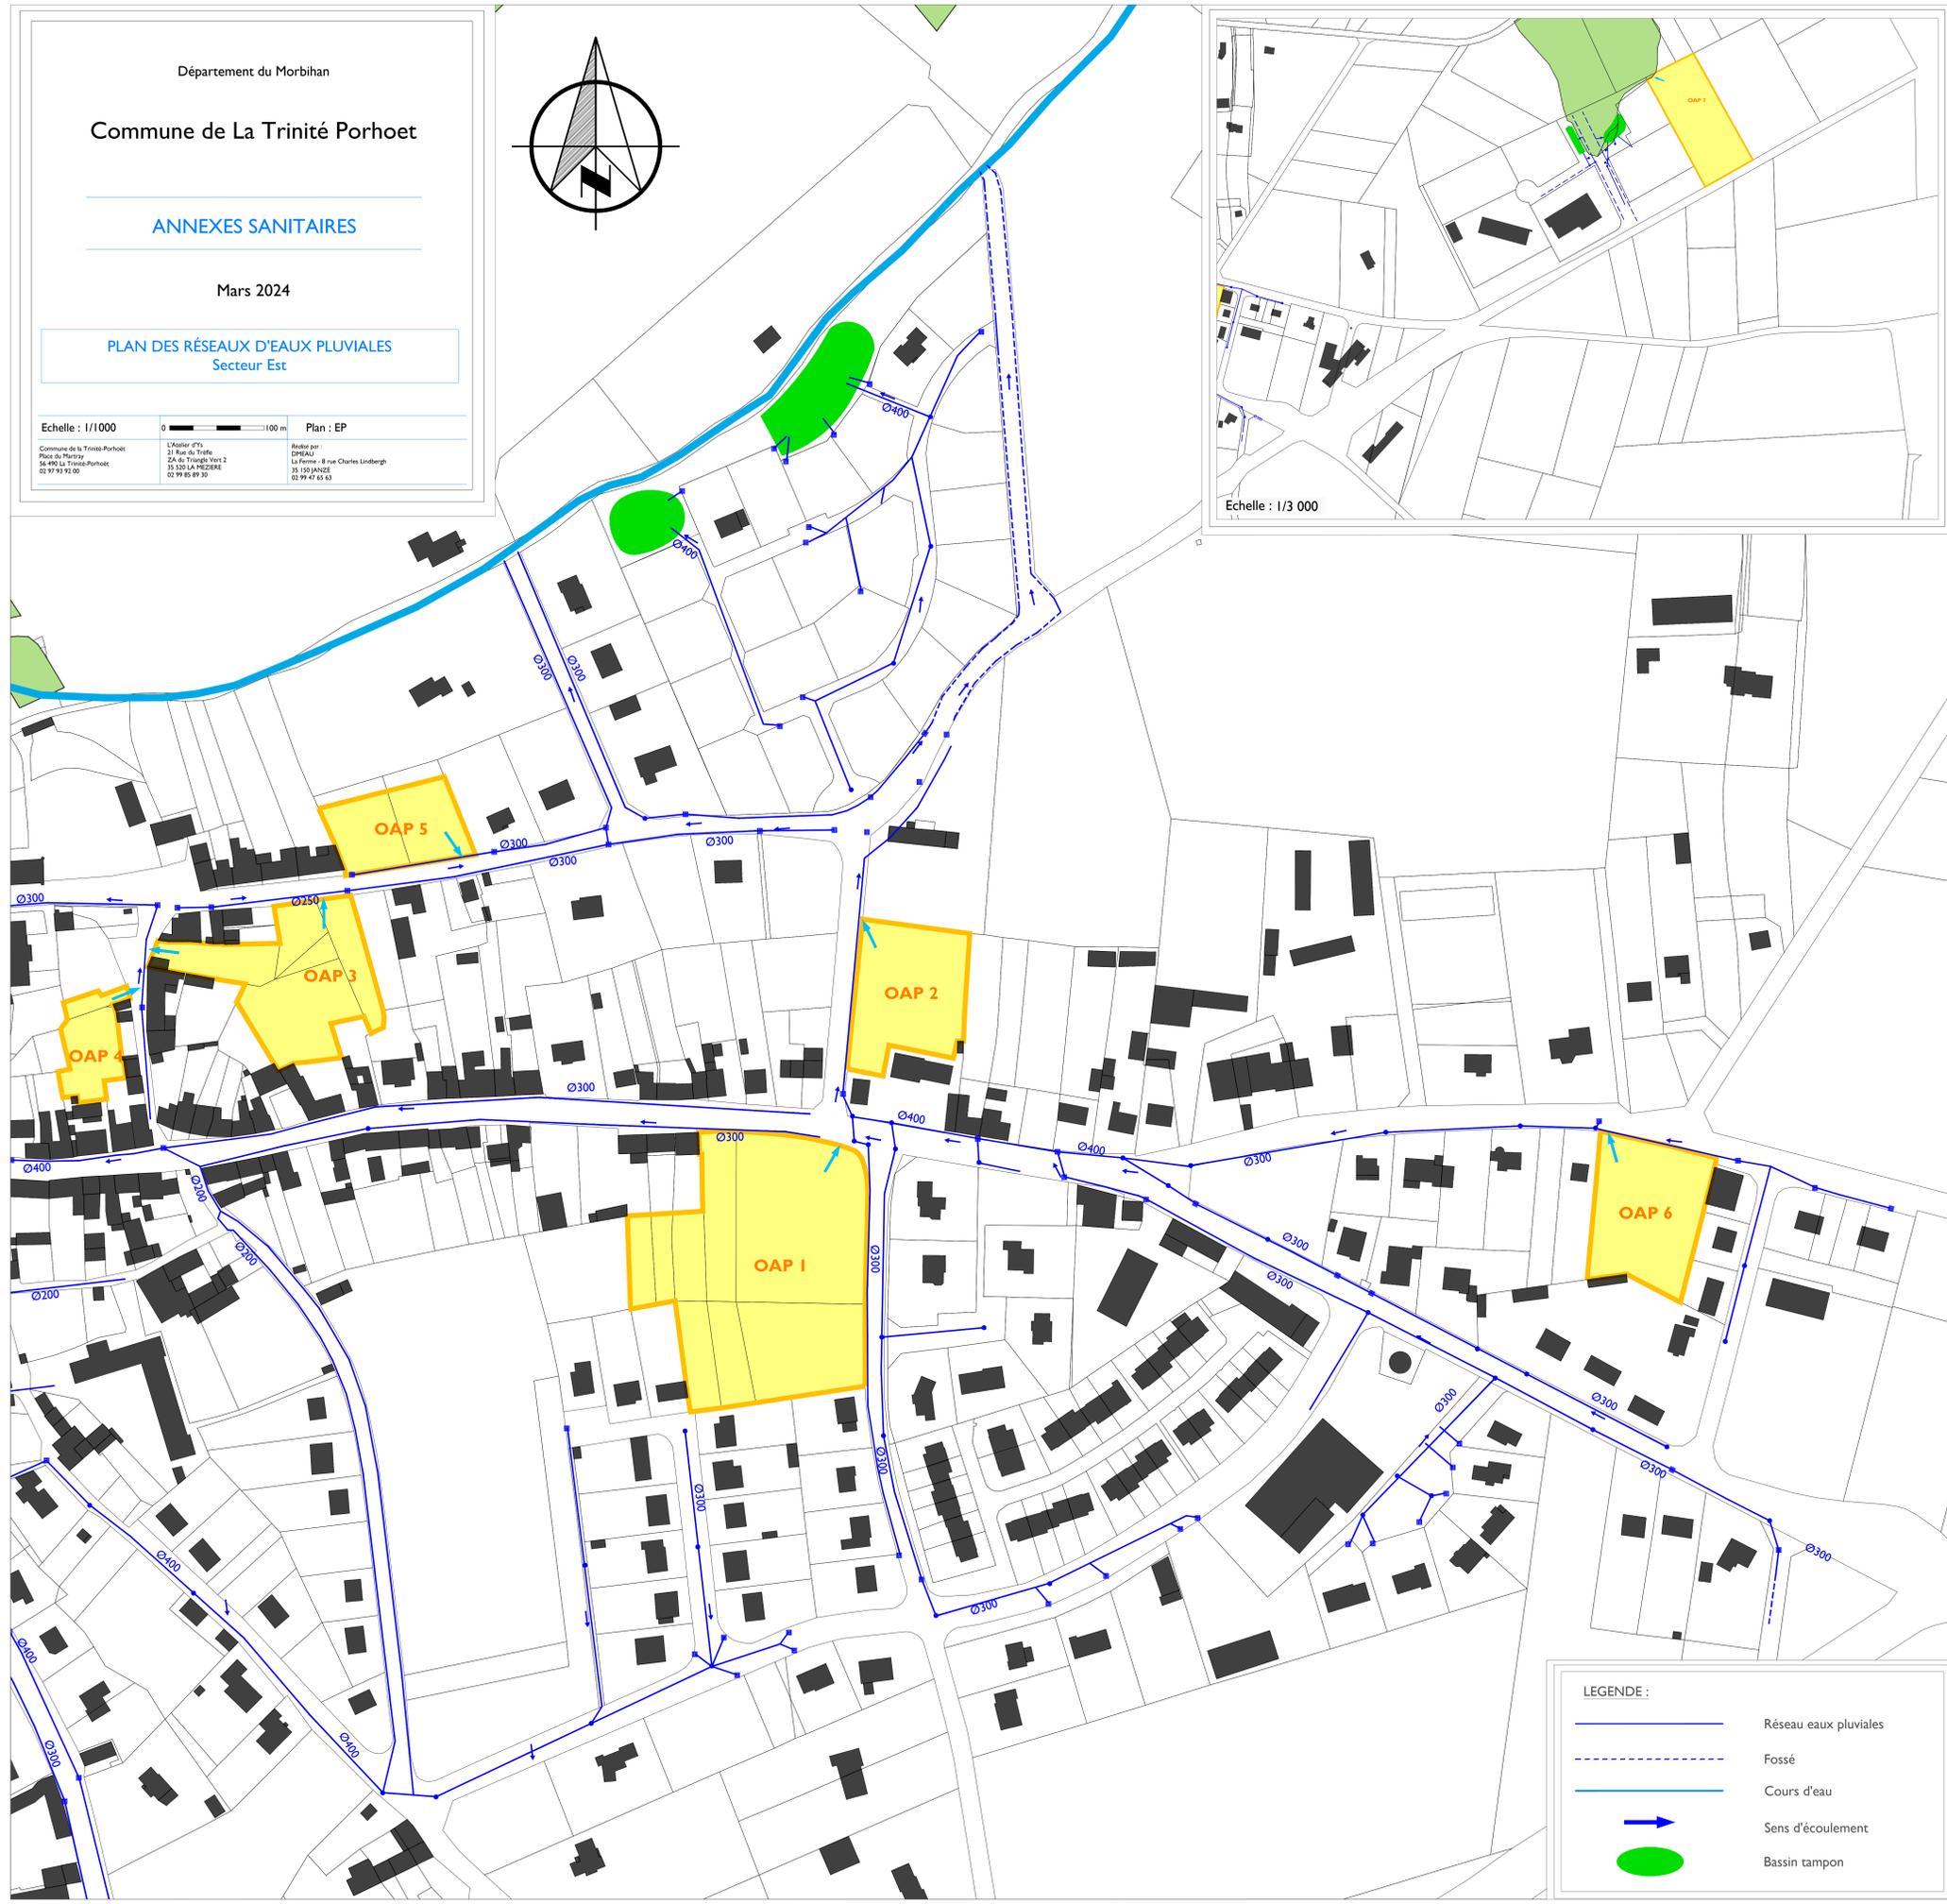

LEGENDE :

- Réseau eaux pluviales
- Fossé
- Cours d'eau
- Sens d'écoulement
- Bassin tampon